


# Renvooi AquaVista

Symbol	Omschrijving
	Aansluitpunt CAI, bedraad
	Kamerthermostaat
	Centraal aardingspunt
	Wandlichtpunt bedraad
	Aansluitpunt data
	Wandlichtpunt incl. armatuur
	Bel
	Rookmelder
	Centraaldoos met lichtpunt
	Aansluitpunt wasautomaat
	Aansluitpunt droger
	Contactdoos 1-voudig
	Contactdoos 2-voudig
	Contactdoos 2-voudig, opbouw
	Contactdoos 2-v, spatwaterdicht
	Schakelaar, 1-polig
	Schakelaar, serie-
	Schakelaar, wissel-
	Beldrukker
	Videofooninstallatie
	Grondkabel
inst.	Ruimtereservering installaties
wm	Opstelplaats wasmachine
kk	Opstelplaats koelkast
kt	Opstelplaats kooktoestel
	Verdeelinrichting
rad	Radiator
vww	Verdeler vloerverwarming
	Afzuigpunt w.t.w.
	Toevoerpunt w.t.w.
	Hemelwaterafvoer

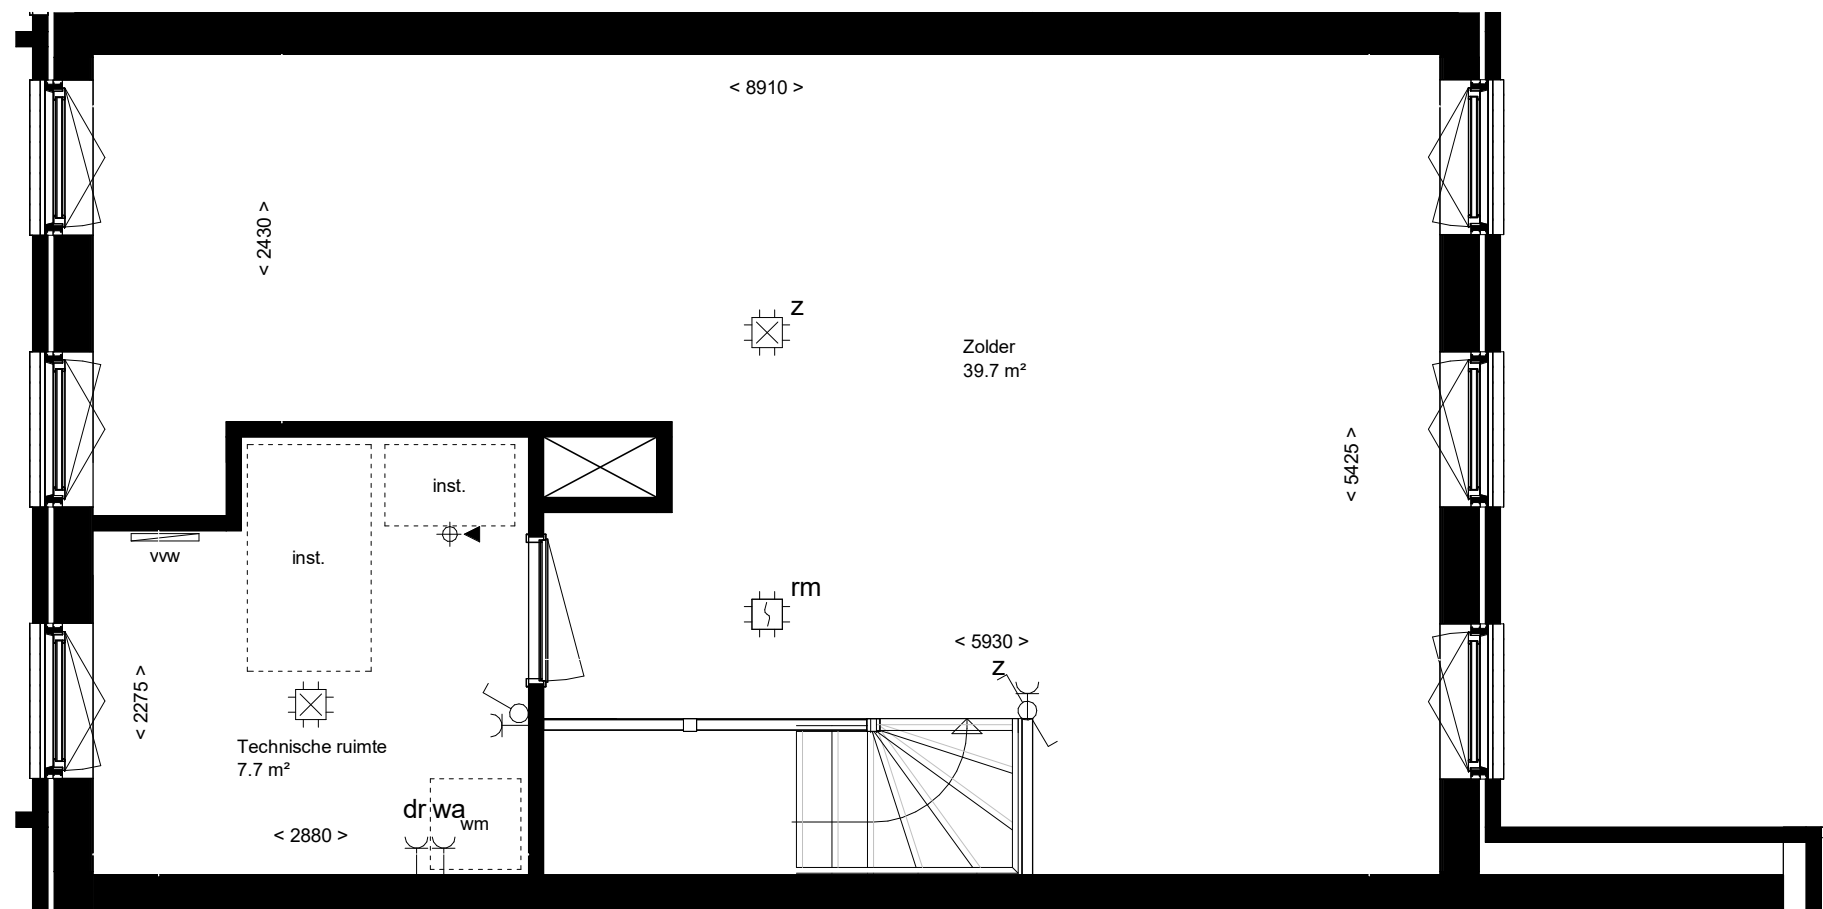

0 1 2 5m.



PROJECTNR: **1900060** TEKENINGNR: **02A-2**

Betreft: **Laanwoning 02A**  
**tweede verdieping**  
Datum: 07-10-2024

Bladformaat: A3

Schaal: 1:50

Revisie:

Project: **Aquavista Roosendaal**

