


Renvooi AquaVista

Symbol	Omschrijving
	Aansluitpunt CAI, bedraad
	Kamerthermostaat
	Centraal aardingspunt
	Wandlichtpunt bedraad
	Aansluitpunt data
	Wandlichtpunt incl. armatuur
	Bel
	Rookmelder
	Centraaldoos met lichtpunt
	Aansluitpunt wasautomaat
	Aansluitpunt droger
	Contactdoos 1-voudig
	Contactdoos 2-voudig
	Contactdoos 2-v, spatwaterdicht
	Schakelaar, 1-polig
	Schakelaar, serie-
	Schakelaar, wissel-
	Beldrukker
	Videfooninstallatie
	Grondkabel
	Ruimtereservering installaties
	Opstelplaats wasmachine
	Opstelplaats koelkast
	Opstelplaats kooktoestel
	Verdeelinrichting
	Radiator
	Verdeler vloerverwarming
	Afzuigpunt w.t.w.
	Toevoerpunt w.t.w.
	Hemelwaterafvoer

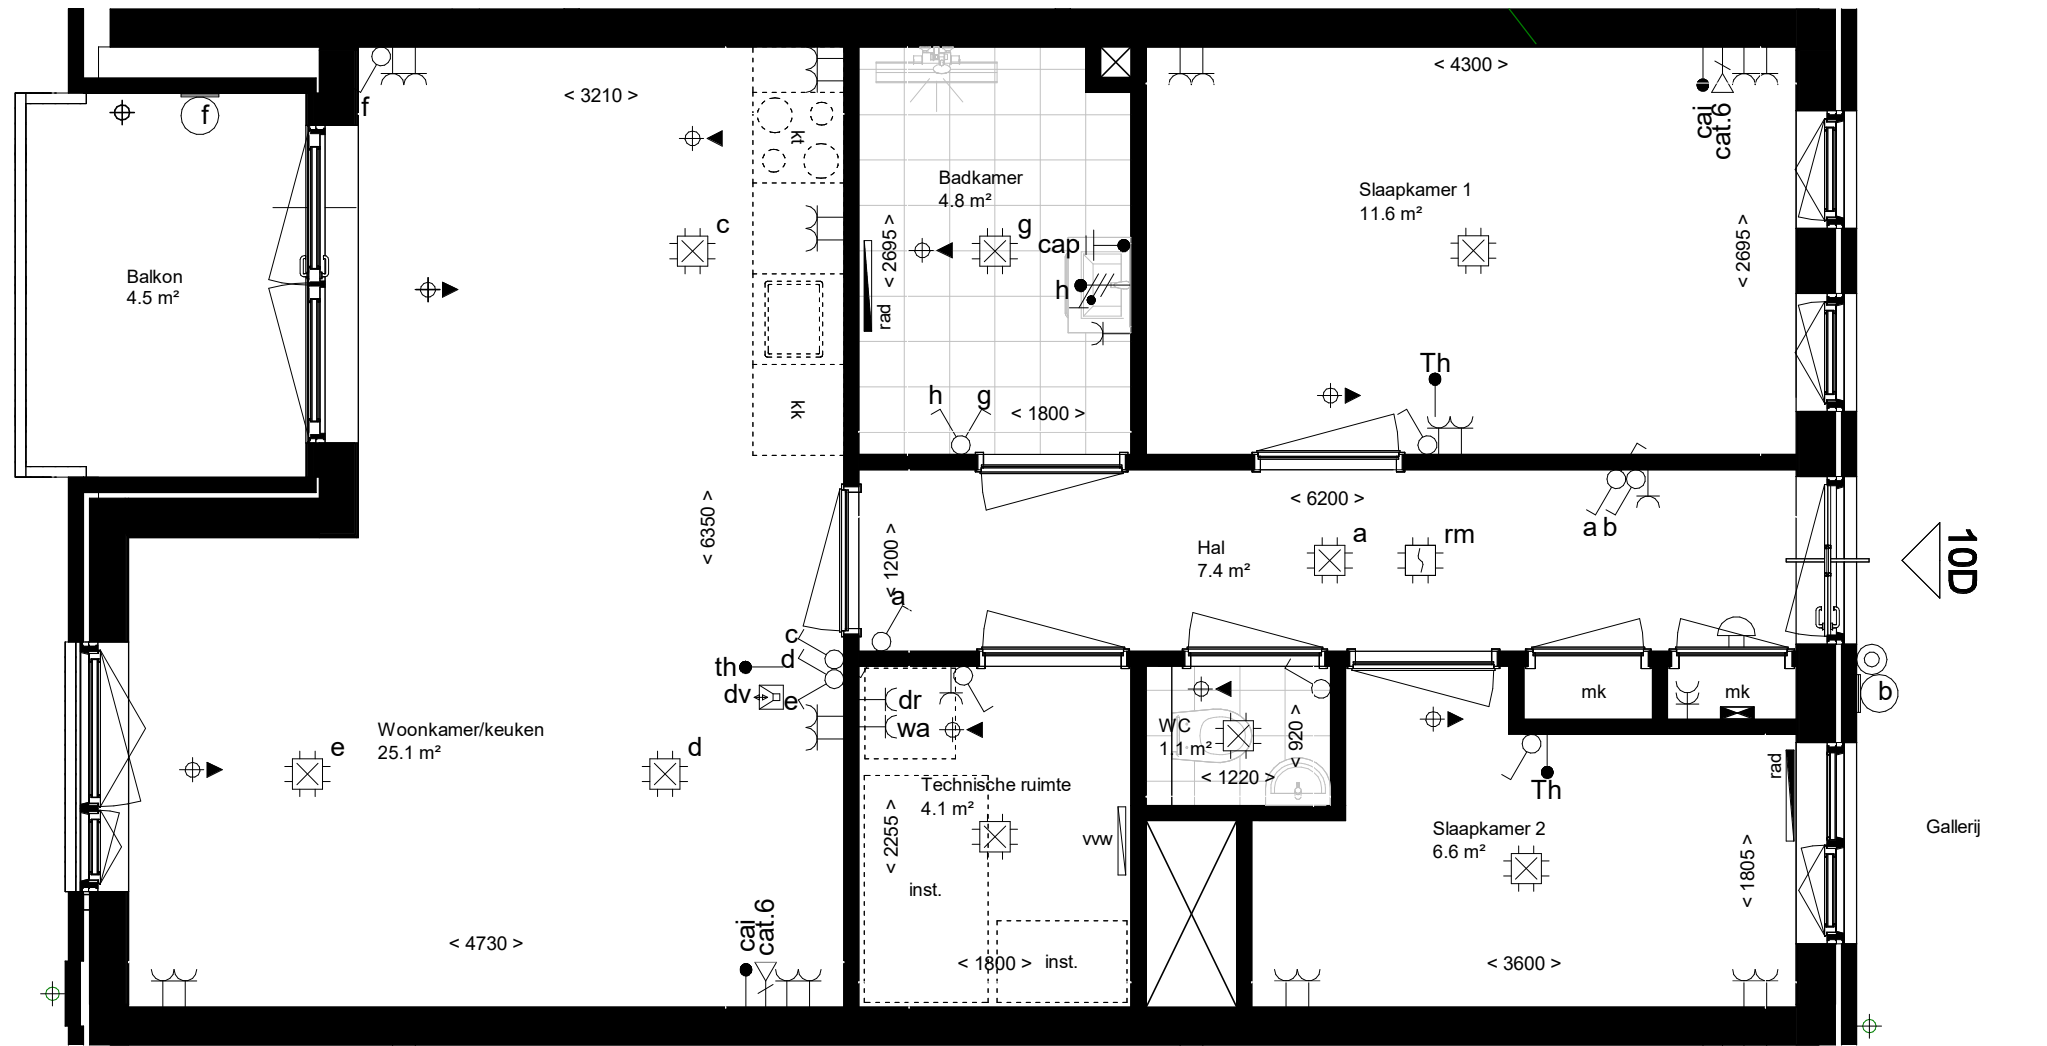

AQUA VISTA PROJECTNR: 1900060 TEKENINGNR: 10D

Betreft: **Avenueappartement 10D**
 Datum: 07-10-2024
 Bladformaat: A3
 Schaal: 1:50
 Revisie:



Project: **Aquavista Roosendaal**

