


Renvooi AquaVista

Symbol	Omschrijving
cai	Aansluitpunt CAI, bedraad
Th	Kamerthermostaat
cap	Centraal aardingspunt
W	Wandlichtpunt bedraad
cat.6	Aansluitpunt data
W	Wandlichtpunt incl. armatuur
B	Bel
R	Rookmelder
C	Centraaldoos met lichtpunt
wa	Aansluitpunt wasautomaat
dr	Aansluitpunt droger
C1	Contactdoos 1-voudig
C2	Contactdoos 2-voudig
C2o	Contactdoos 2-voudig, opbouw
C2v	Contactdoos 2-v, spatwaterdicht
S1	Schakelaar, 1-polig
Ss	Schakelaar, serie-
Sv	Schakelaar, wissel-
Bd	Beldrukker
DV	Videfooninstallatie
G	Grondkabel
inst.	Ruimtereservering installaties
wm	Opstelplaats wasmachine
kk	Opstelplaats koelkast
kt	Opstelplaats kooktoestel
V	Verdeelinrichting
rad	Radiator
vwv	Verdeler vloerverwarming
W	Afzuigpunt w.t.w.
W	Toevoerpunt w.t.w.
W	Hemelwaterafvoer

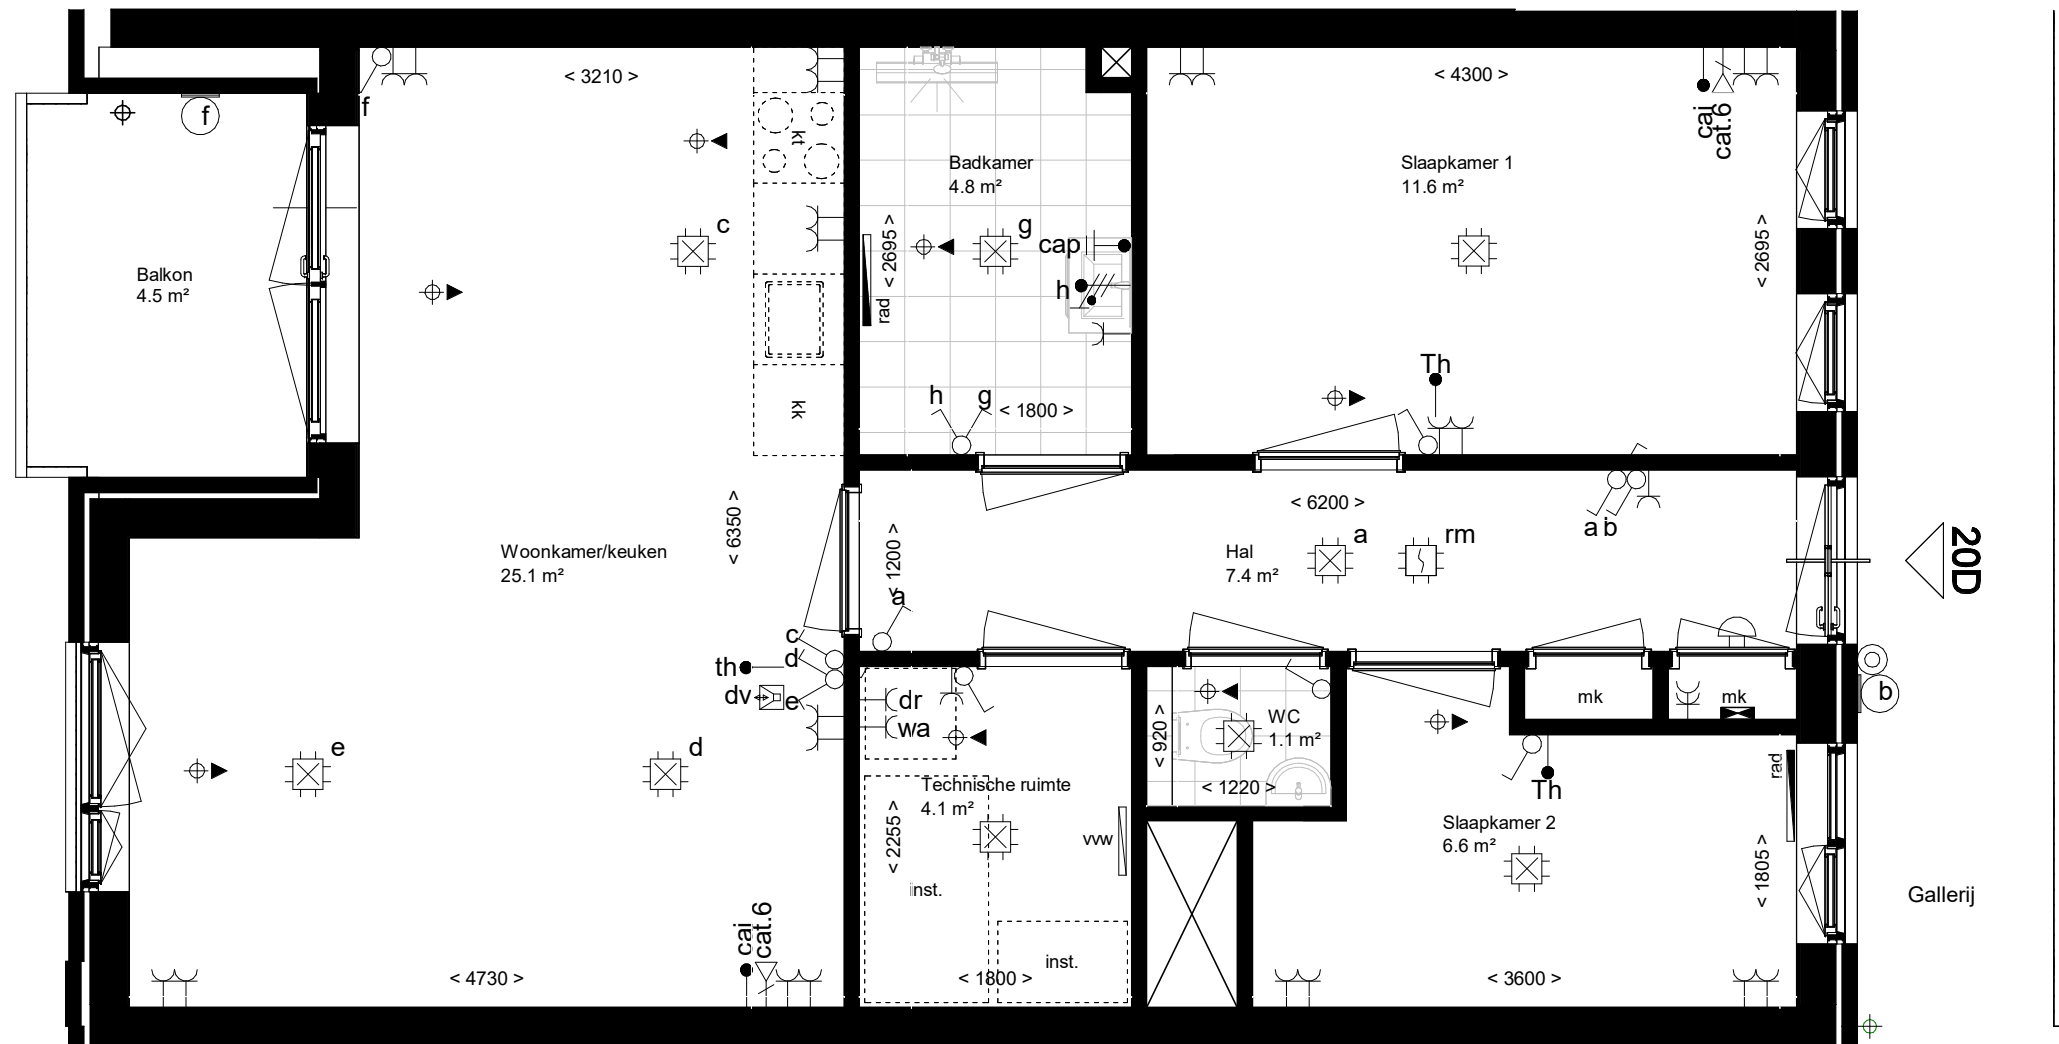

PROJECTNR: **1900060** TEKENINGNR: **20D**

Betreft: **Avenueappartement 20D**
 Datum: 07-10-2024
 Bladformaat: A3
 Schaal: 1:50
 Revisie:



Project: **Aquavista Roosendaal**

