


Renvooi AquaVista

Symbol	Omschrijving
cal	Aansluitpunt CAI, bedraad
Th	Kamerthermostaat
cap	Centraal aardingspunt
☉	Wandlichtpunt bedraad
cat.6	Aansluitpunt data
☉	Wandlichtpunt incl. armatuur
🔔	Bel
🚪	Rookmelder
⊠	Centraaldoos met lichtpunt
ws	Aansluitpunt wasautomaat
dr	Aansluitpunt droger
⌋	Contactdoos 1-voudig
⌋	Contactdoos 2-voudig
⌋	Contactdoos 2-voudig, opbouw
⌋	Contactdoos 2-v, spatwaterdicht
⌋	Schakelaar, 1-polig
⌋	Schakelaar, serie-
⌋	Schakelaar, wissel-
⌋	Beldrukker
dv	Videfooninstallatie
⌋	Grondkabel
inst.	Ruimtereservering installaties
wm	Opstelplaats wasmachine
kk	Opstelplaats koelkast
kt	Opstelplaats kooktoestel
⌋	Verdeelinrichting
rad	Radiator
vw	Verdeler vloerverwarming
⊕	Afzuigpunt w.t.w.
⊕	Toevoerpunt w.t.w.
⊕	Hemelwaterafvoer

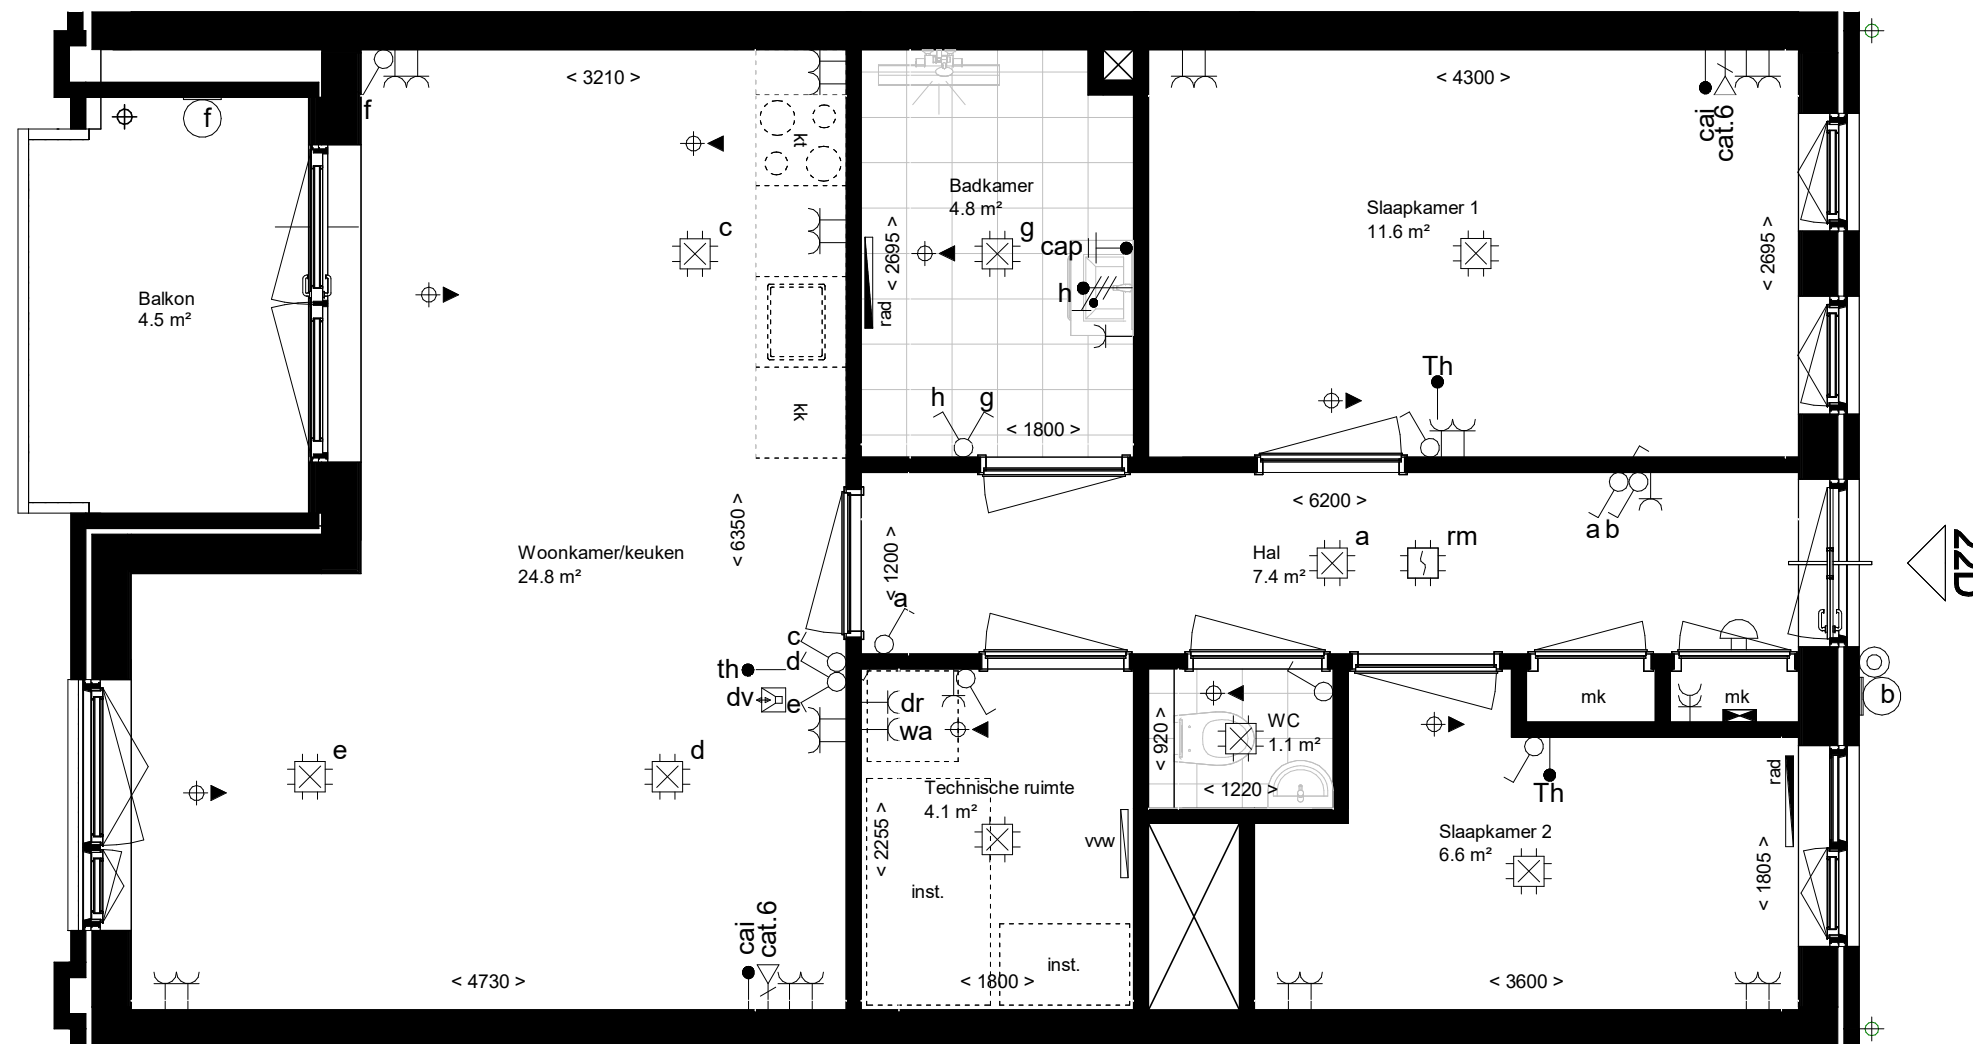

22D



PROJECTNR: 1900060
TEKENINGNR: 22D

Betreft: Avenueappartement 22D

Datum: 07-10-2024

Bladformaat: A3

Schaal: 1:50

Revisie:



Project: Aquavista Roosendaal

