


Renvooi AquaVista

Symbol	Omschrijving
cal	Aansluitpunt CAI, bedraad
Th	Kamerthemostaat
cap	Centraal aardingspunt
	Wandlichtpunt bedraad
cat.6	Aansluitpunt data
	Wandlichtpunt incl. armatuur
	Bel
	Rookmelder
	Centraaldoos met lichtpunt
wes	Aansluitpunt wasautomaat
dr	Aansluitpunt droger
	Contactdoos 1-voudig
	Contactdoos 2-voudig
	Contactdoos 2-v, spatwaterdicht
	Schakelaar, 1-polig
	Schakelaar, serie-
	Schakelaar, wissel-
	Beldrukker
	Videfooninstallatie
	Grondkabel
inst.	Ruimtereservering installaties
wm	Opstelplaats wasmachine
kk	Opstelplaats koelkast
kt	Opstelplaats kooktoestel
	Verdeelinrichting
rad	Radiator
vwv	Verdeler vloerverwarming
	Afzuigpunt w.t.w.
	Toevoerpunt w.t.w.
	Hemelwaterafvoer

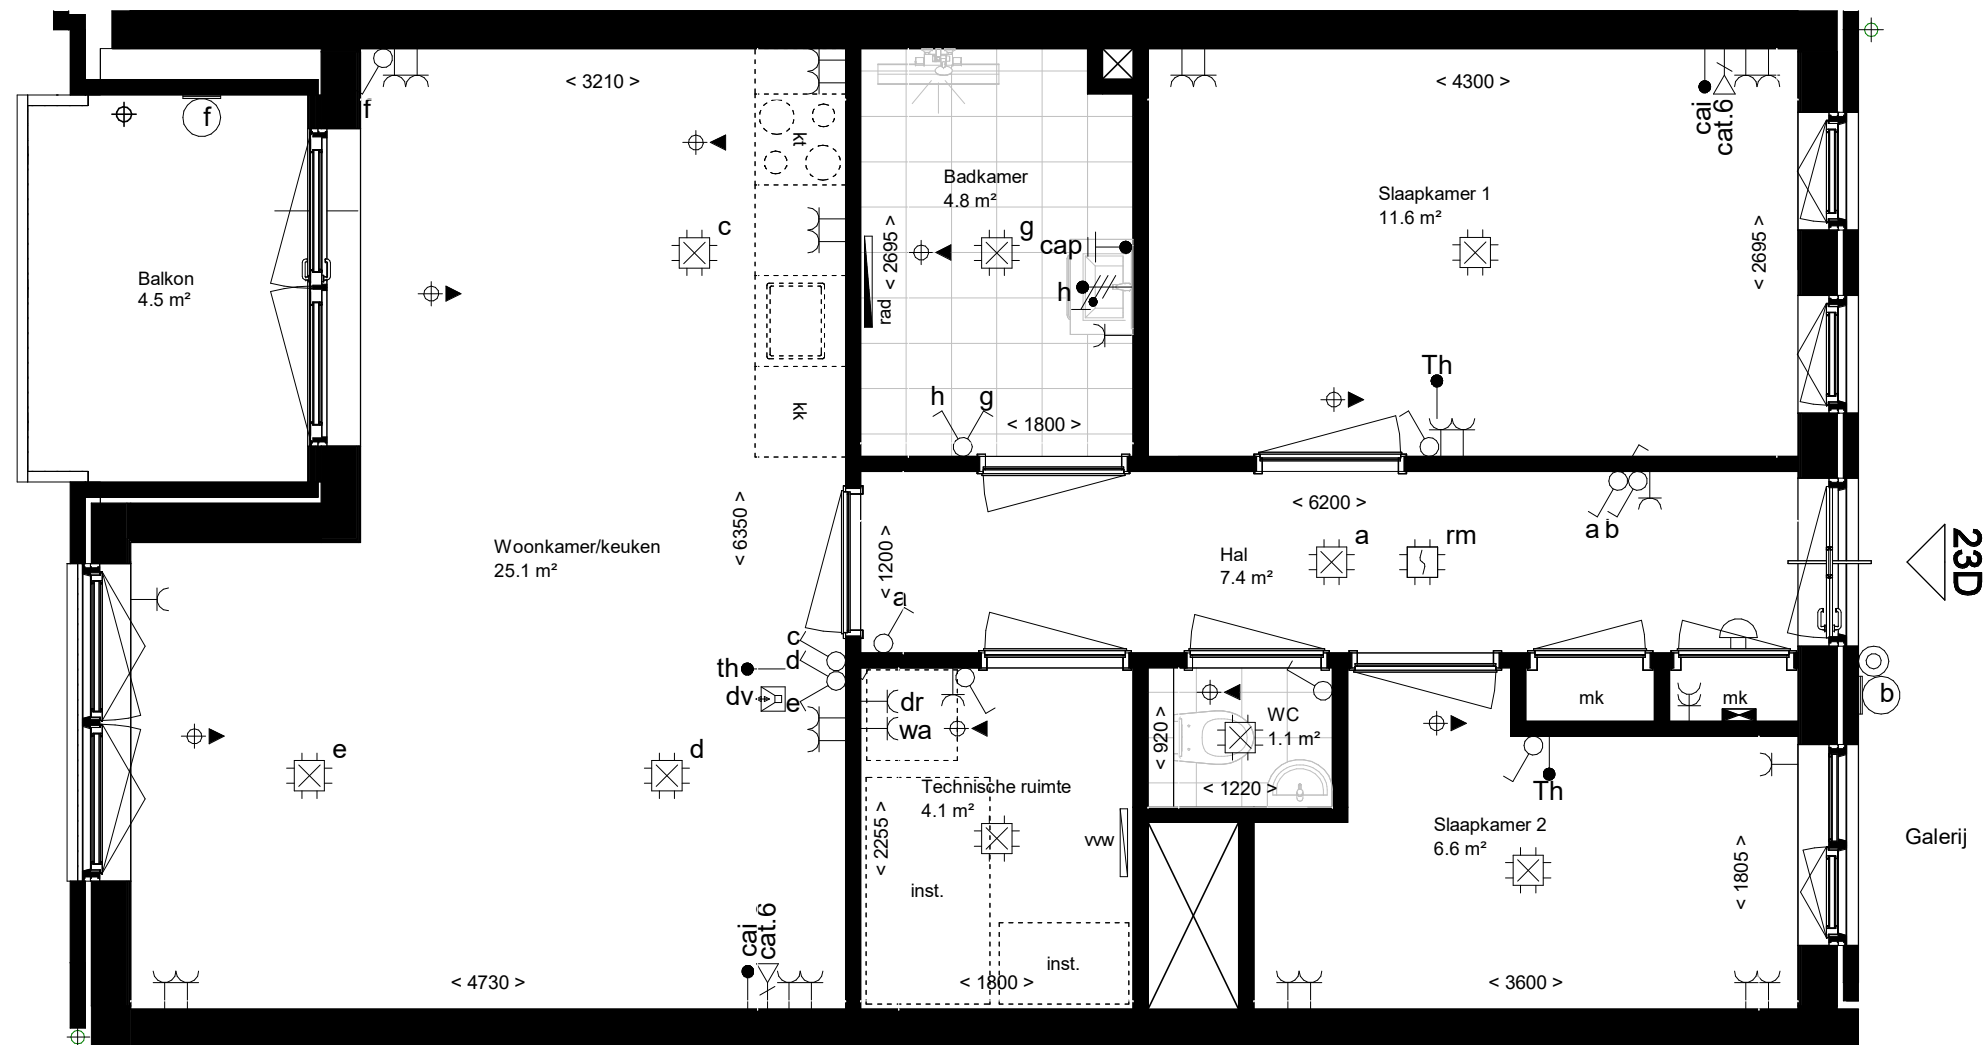

AQUA VISTA PROJECTNR: 1900060 TEKENINGNR: 23D

Betreft: **Avenueappartement 23D**

Datum: 07-10-2024

Bladformaat: A3

Schaal: 1:50

Revisie:

Project: **Aquavista Roosendaal**

BVR Groep