



Symbol	Omschrijving
	Aansluitpunt CAI, bedraad
	Kamerthermostaat
	Centraal aardingspunt
	Wandlichtpunt bedraad
	Aansluitpunt data
	Wandlichtpunt incl. armatuur
	Bel
	Rookmelder
	Centraaldoos met lichtpunt
	Aansluitpunt wasautomaat
	Aansluitpunt droger
	Contactdoos 1-voudig
	Contactdoos 2-voudig
	Contactdoos 2-voudig, opbouw
	Contactdoos 2-v, spatwaterdicht
	Schakelaar, 1-polig
	Schakelaar, serie-
	Schakelaar, wissel-
	Beldrukker
	Videofooninstallatie
	Grondkabel
	Ruimtereservering installaties
	Opstelplaats wasmachine
	Opstelplaats koelkast
	Opstelplaats kooktoestel
	Verdeelinrichting
	Radiator
	Verdeler vloerverwarming
	Afzuigpunt w.t.w.
	Toevoerpunt w.t.w.
	Hemelwaterafvoer

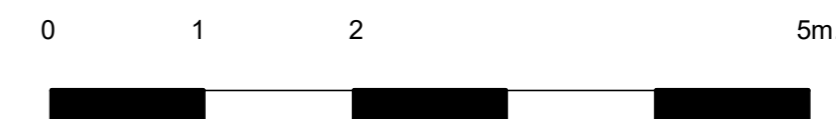


PROJECTNR: 1900060 **TEKENINGNR:** 38P
Betreft: Havenappartement 38P
Datum: 07-10-2024
Bladformaat: A2
Schaal: 1:50
Revisie:

Project: Aquavista Roosendaal
