


| Symbol | Omschrijving |
|--------|---------------------------------|
| | Aansluitpunt CAI, bedraad |
| | Kamerthermostaat |
| | Centraal aardingspunt |
| | Wandlichtpunt bedraad |
| | Aansluitpunt data |
| | Wandlichtpunt incl. armatuur |
| | Bel |
| | Rookmelder |
| | Centraaldoos met lichtpunt |
| | Aansluitpunt wasautomaat |
| | Aansluitpunt droger |
| | Contactdoos 1-voudig |
| | Contactdoos 2-voudig |
| | Contactdoos 2-voudig, opbouw |
| | Contactdoos 2-v, spatwaterdicht |
| | Schakelaar, 1-polig |
| | Schakelaar, serie- |
| | Schakelaar, wissel- |
| | Beldrukker |
| | Videofooninstallatie |
| | Grondkabel |
| | Ruimtereservering installaties |
| | Opstelplaats wasmachine |
| | Opstelplaats koelkast |
| | Opstelplaats kooktoestel |
| | Verdeelinrichting |
| | Radiator |
| | Verdeler vloerverwarming |
| | Afzuigpunt w.t.w. |
| | Toevoerpunt w.t.w. |
| | Hemelwaterafvoer |

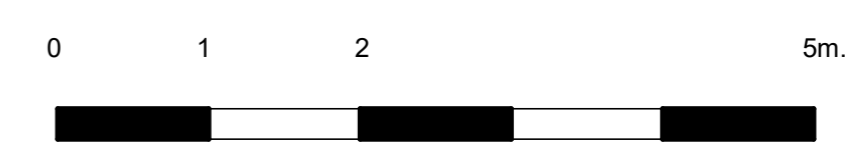

AQUA VISTA PROJECTNR: 1900060 TEKENINGNR: 48V

Betreft: **Penthouse 48V**

Datum: 07-10-2024

Bladformaat: A2

Schaal: 1:50

Revisie:

Project: **Aquavista Roosendaal**

BVR Groep